


Вариант 4.

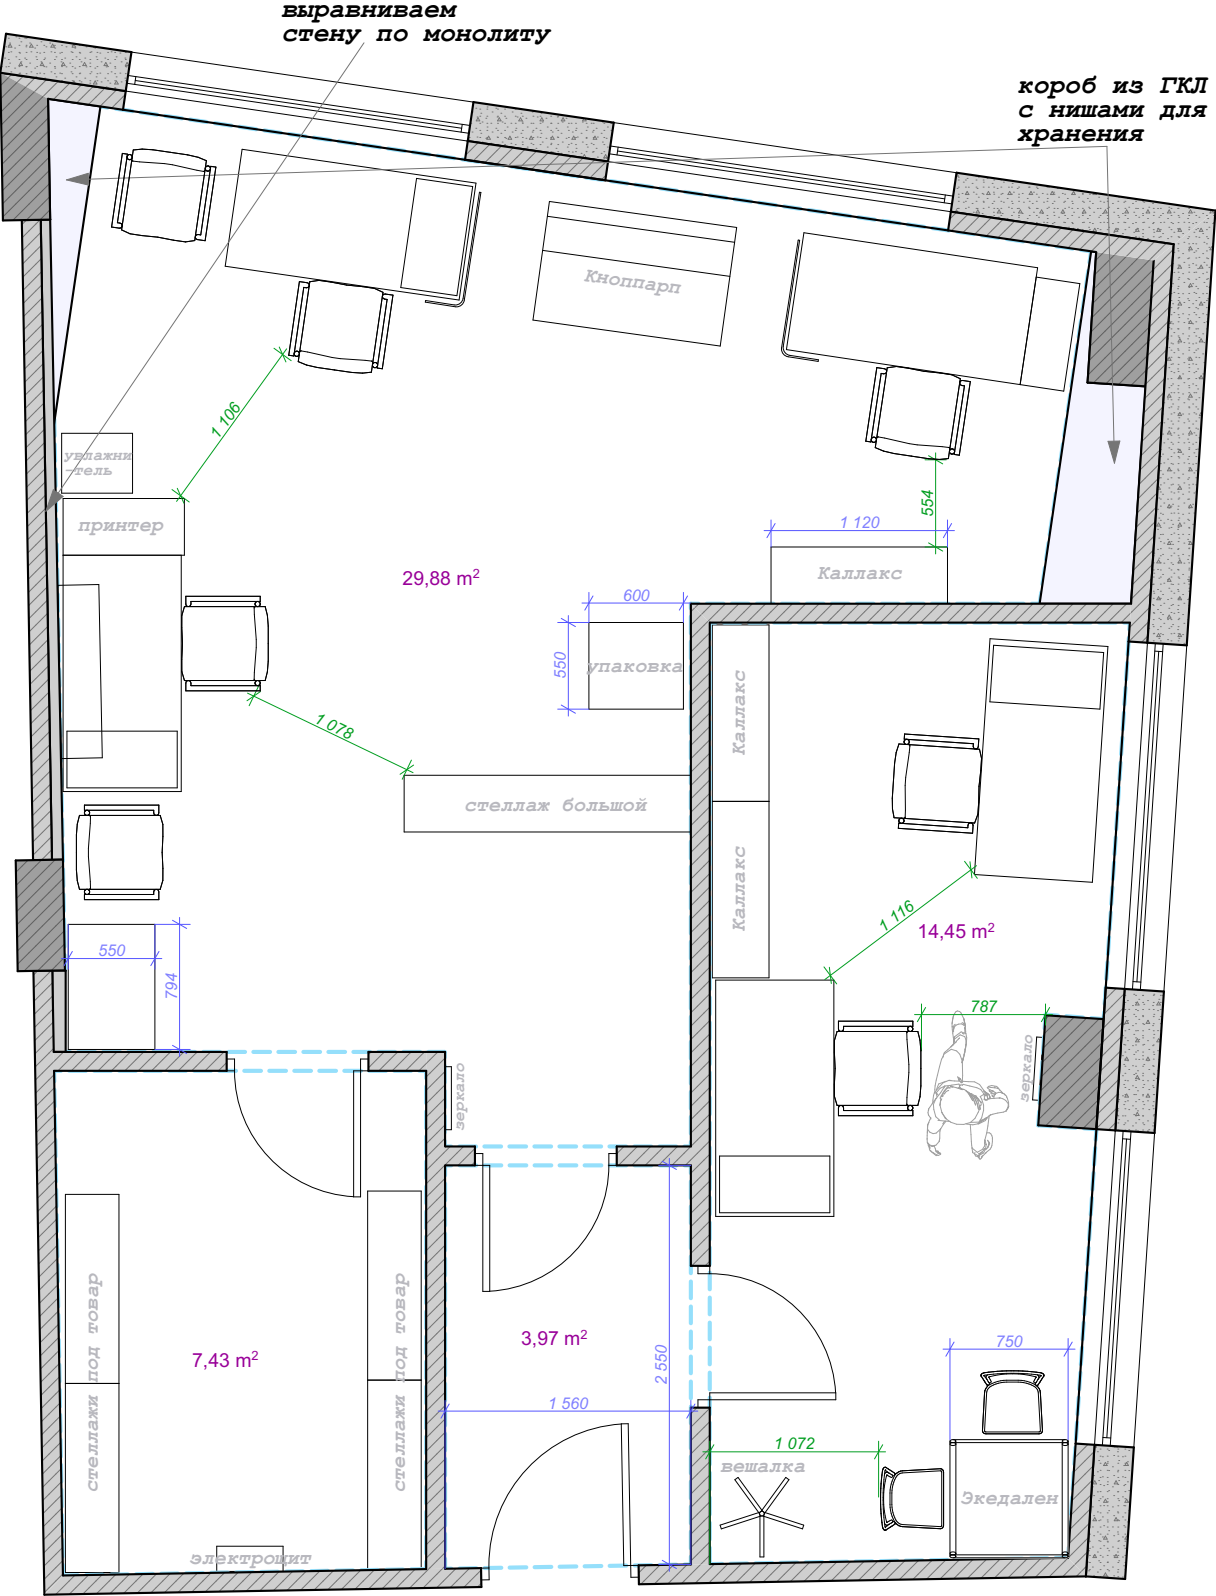

ДИЗАЙН-ПРОЕКТ РЕКОНСТРУКЦИИ ОФИСНОГО ПОМЕЩЕНИЯ	АДРЕС	ЛИСТ	План с расстановкой мебели. Вариант 4. Окончательный.	МАСШТАБ Увеличен для чтения	ЗАКАЗЧИК	ПОДПИСЬ	ДАТА
					ДИЗАЙНЕР		
					ДИЗАЙНЕР		