


условный подиум
для сабвуферов

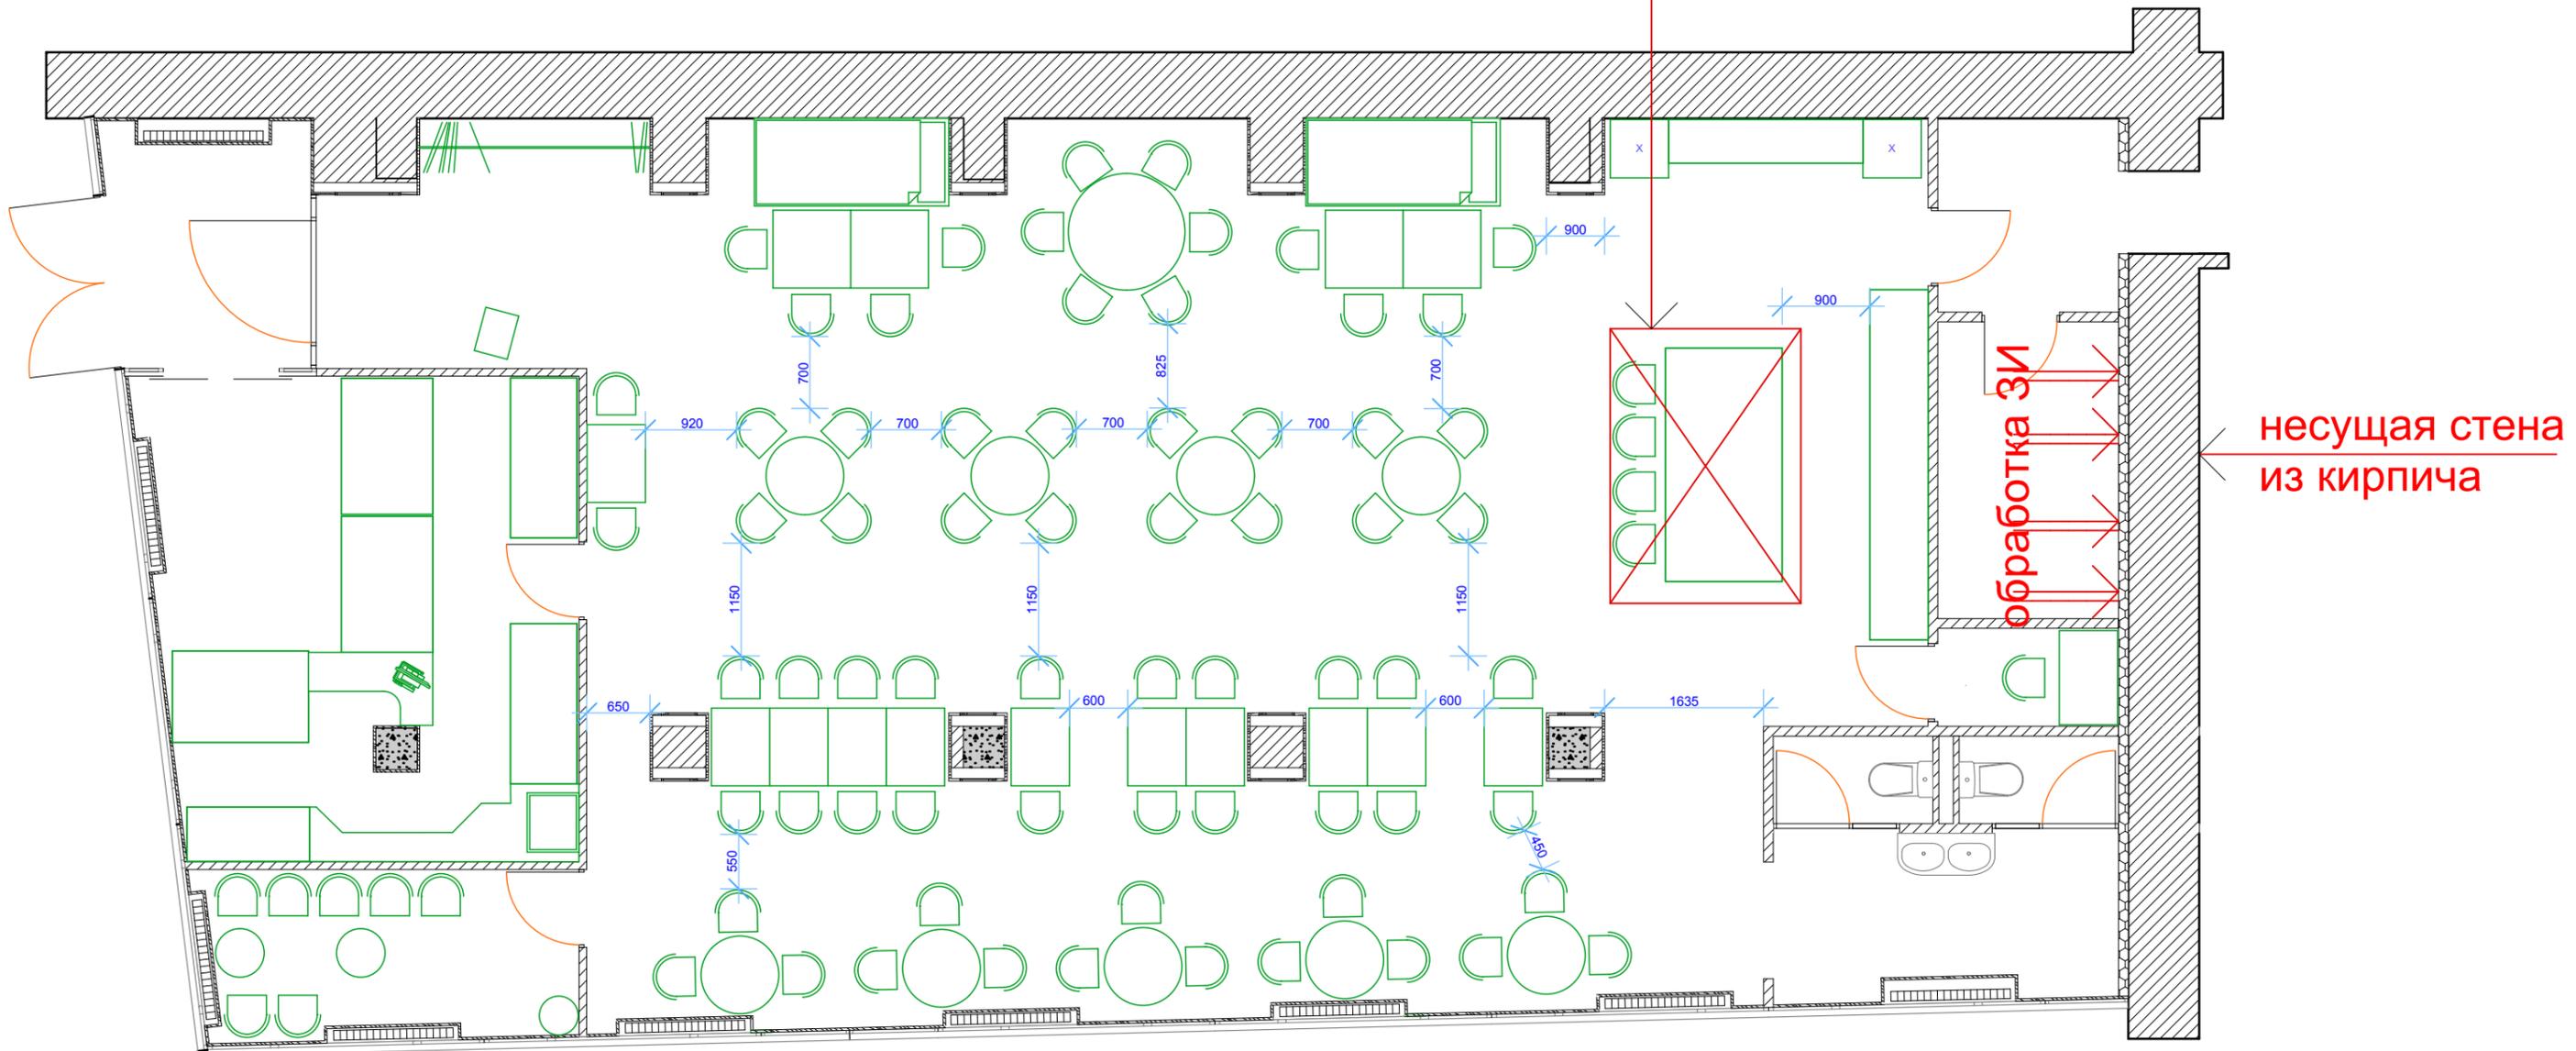

несущая стена
из кирпича

обработка ЗИ